



# Modell "Fagus"

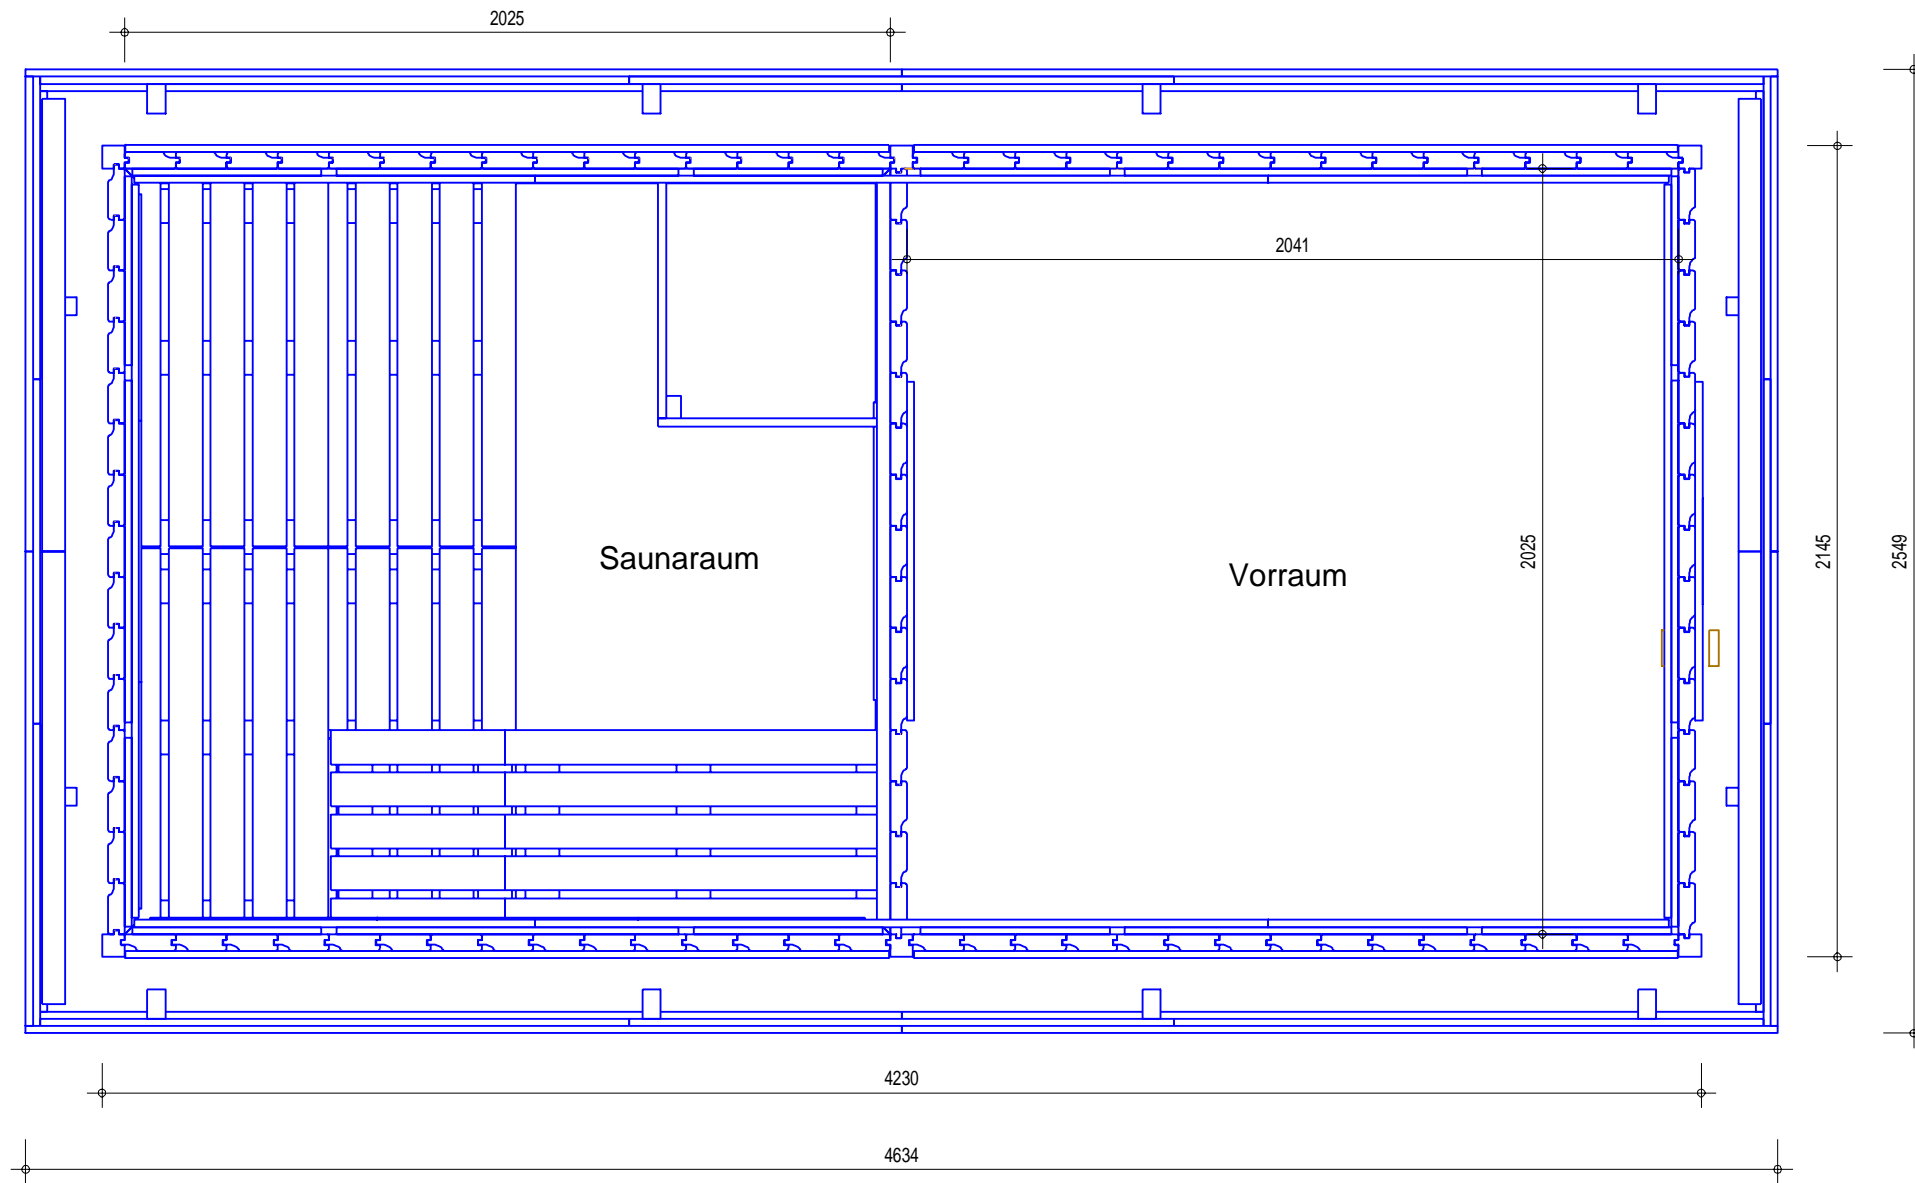

Deckenhöhe im Saunaraum ab OK FFB:	2,06 m
Höhe OK HolzFB bis UK Deckenbalken:	2,11 m
Innenhöhe OK HolzFB bis UK Dachfläche:	2,26 / 2,35 m
Grundfläche Saunaraum:	4,10 m <sup>2</sup>
Rauminhalt Saunaraum:	8,39 m <sup>3</sup>
Rauminhalt (gesamt):	18,85 m <sup>3</sup>
Grundfläche Vorraum:	4,13 m <sup>2</sup>
Außenwandhöhe ab OK Fundament:	2,30 m
Außenmaße inkl. Dach:	4,63 x 2,55 x 2,44 m
Außenmaße Haus:	4,23 x 2,15 m

# Modell "Fagus" - Fundament

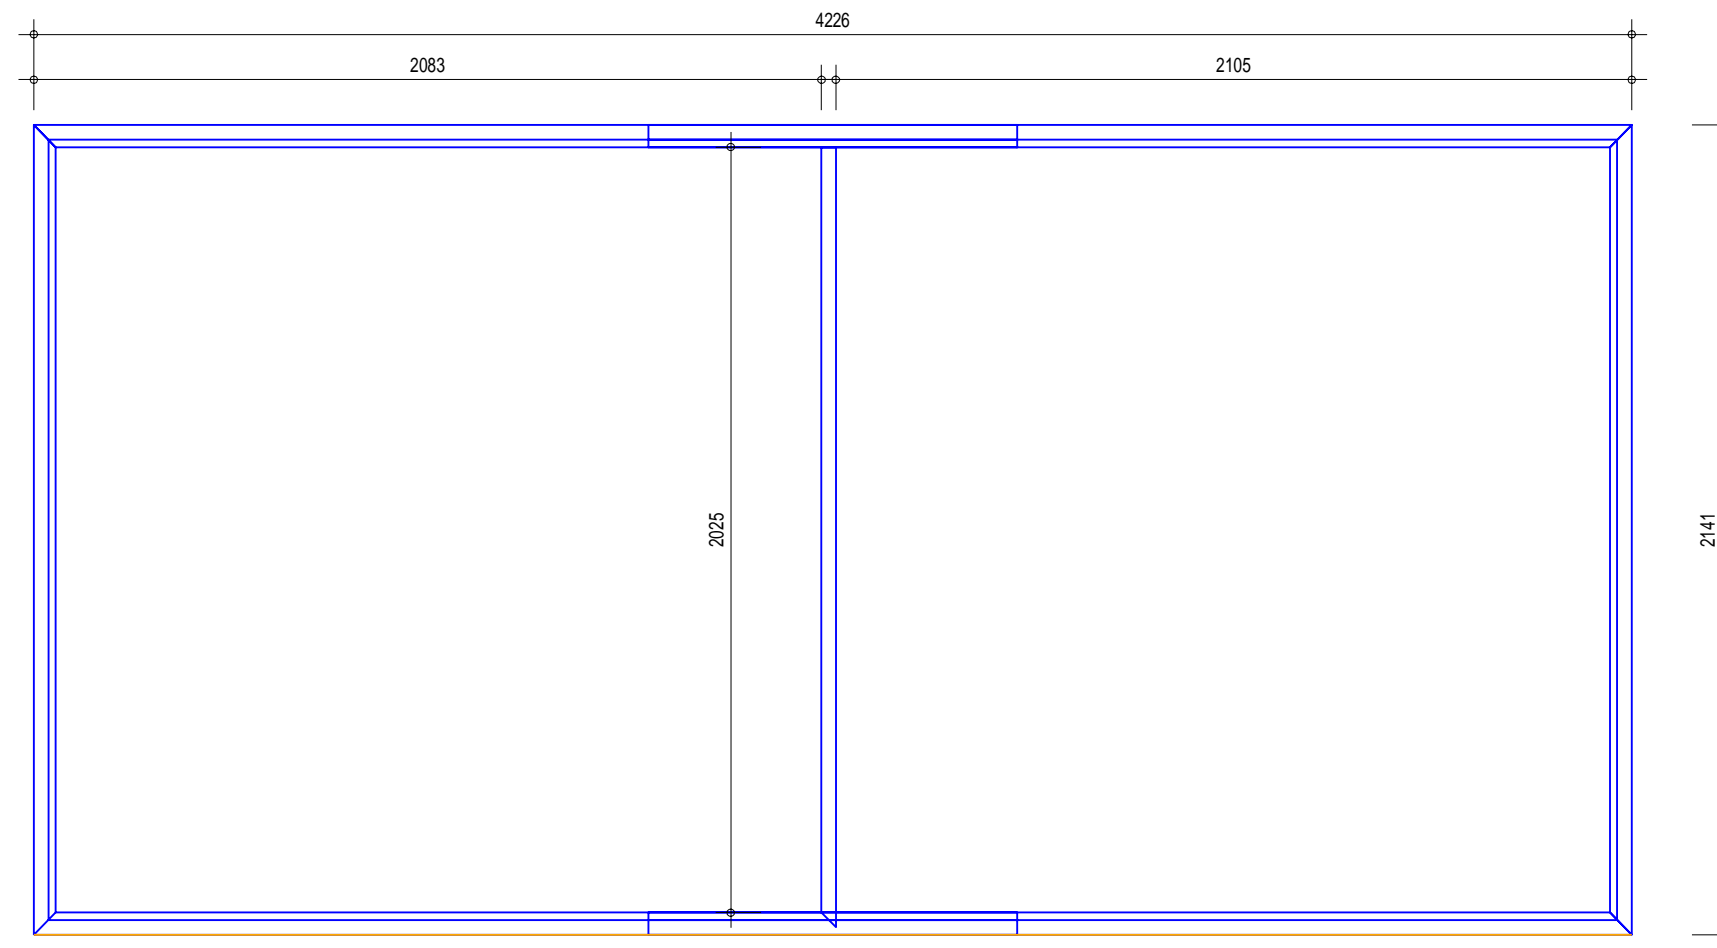

<b>Fundamentmaße</b>	
Außenmaße Fundament:	4,23 x 2,14 m
Außenmaße Grundlattung:	4226 x 2141 mm